



SOLID HOUSE

of SWEDEN

BARR

103 M²

Det optimala, moderna enplanshuset. Vi ville skapa ett KL-trähus med 3 sovrum, här är huset! Alla funktioner på en liten yta, huset med bäst pris per kvadratmeter. Vårt mål var att det här huset ska ge fler människor möjligheten att bo i ett KL-trähus, vi tror att vi lyckades med det! Huset Barr och Gran är samma hus, men med olika takdesigner, välj den design som ni gillar bäst.

Det optimala, moderna enplanshuset

- Invändig yta plan 1: 103 m²
- Takhöjd plan 1: 2,4 - 3,0 m
- Nockhöjd: 3,7 m

KONTAKTA OSS

INFO@SOLIDHOUSE.SE


0730 - 250686

HÄTTINGSGATAN 59

603 61 NORRKÖPING


© COPYRIGHT
SOLID HOUSE OF SWEDEN




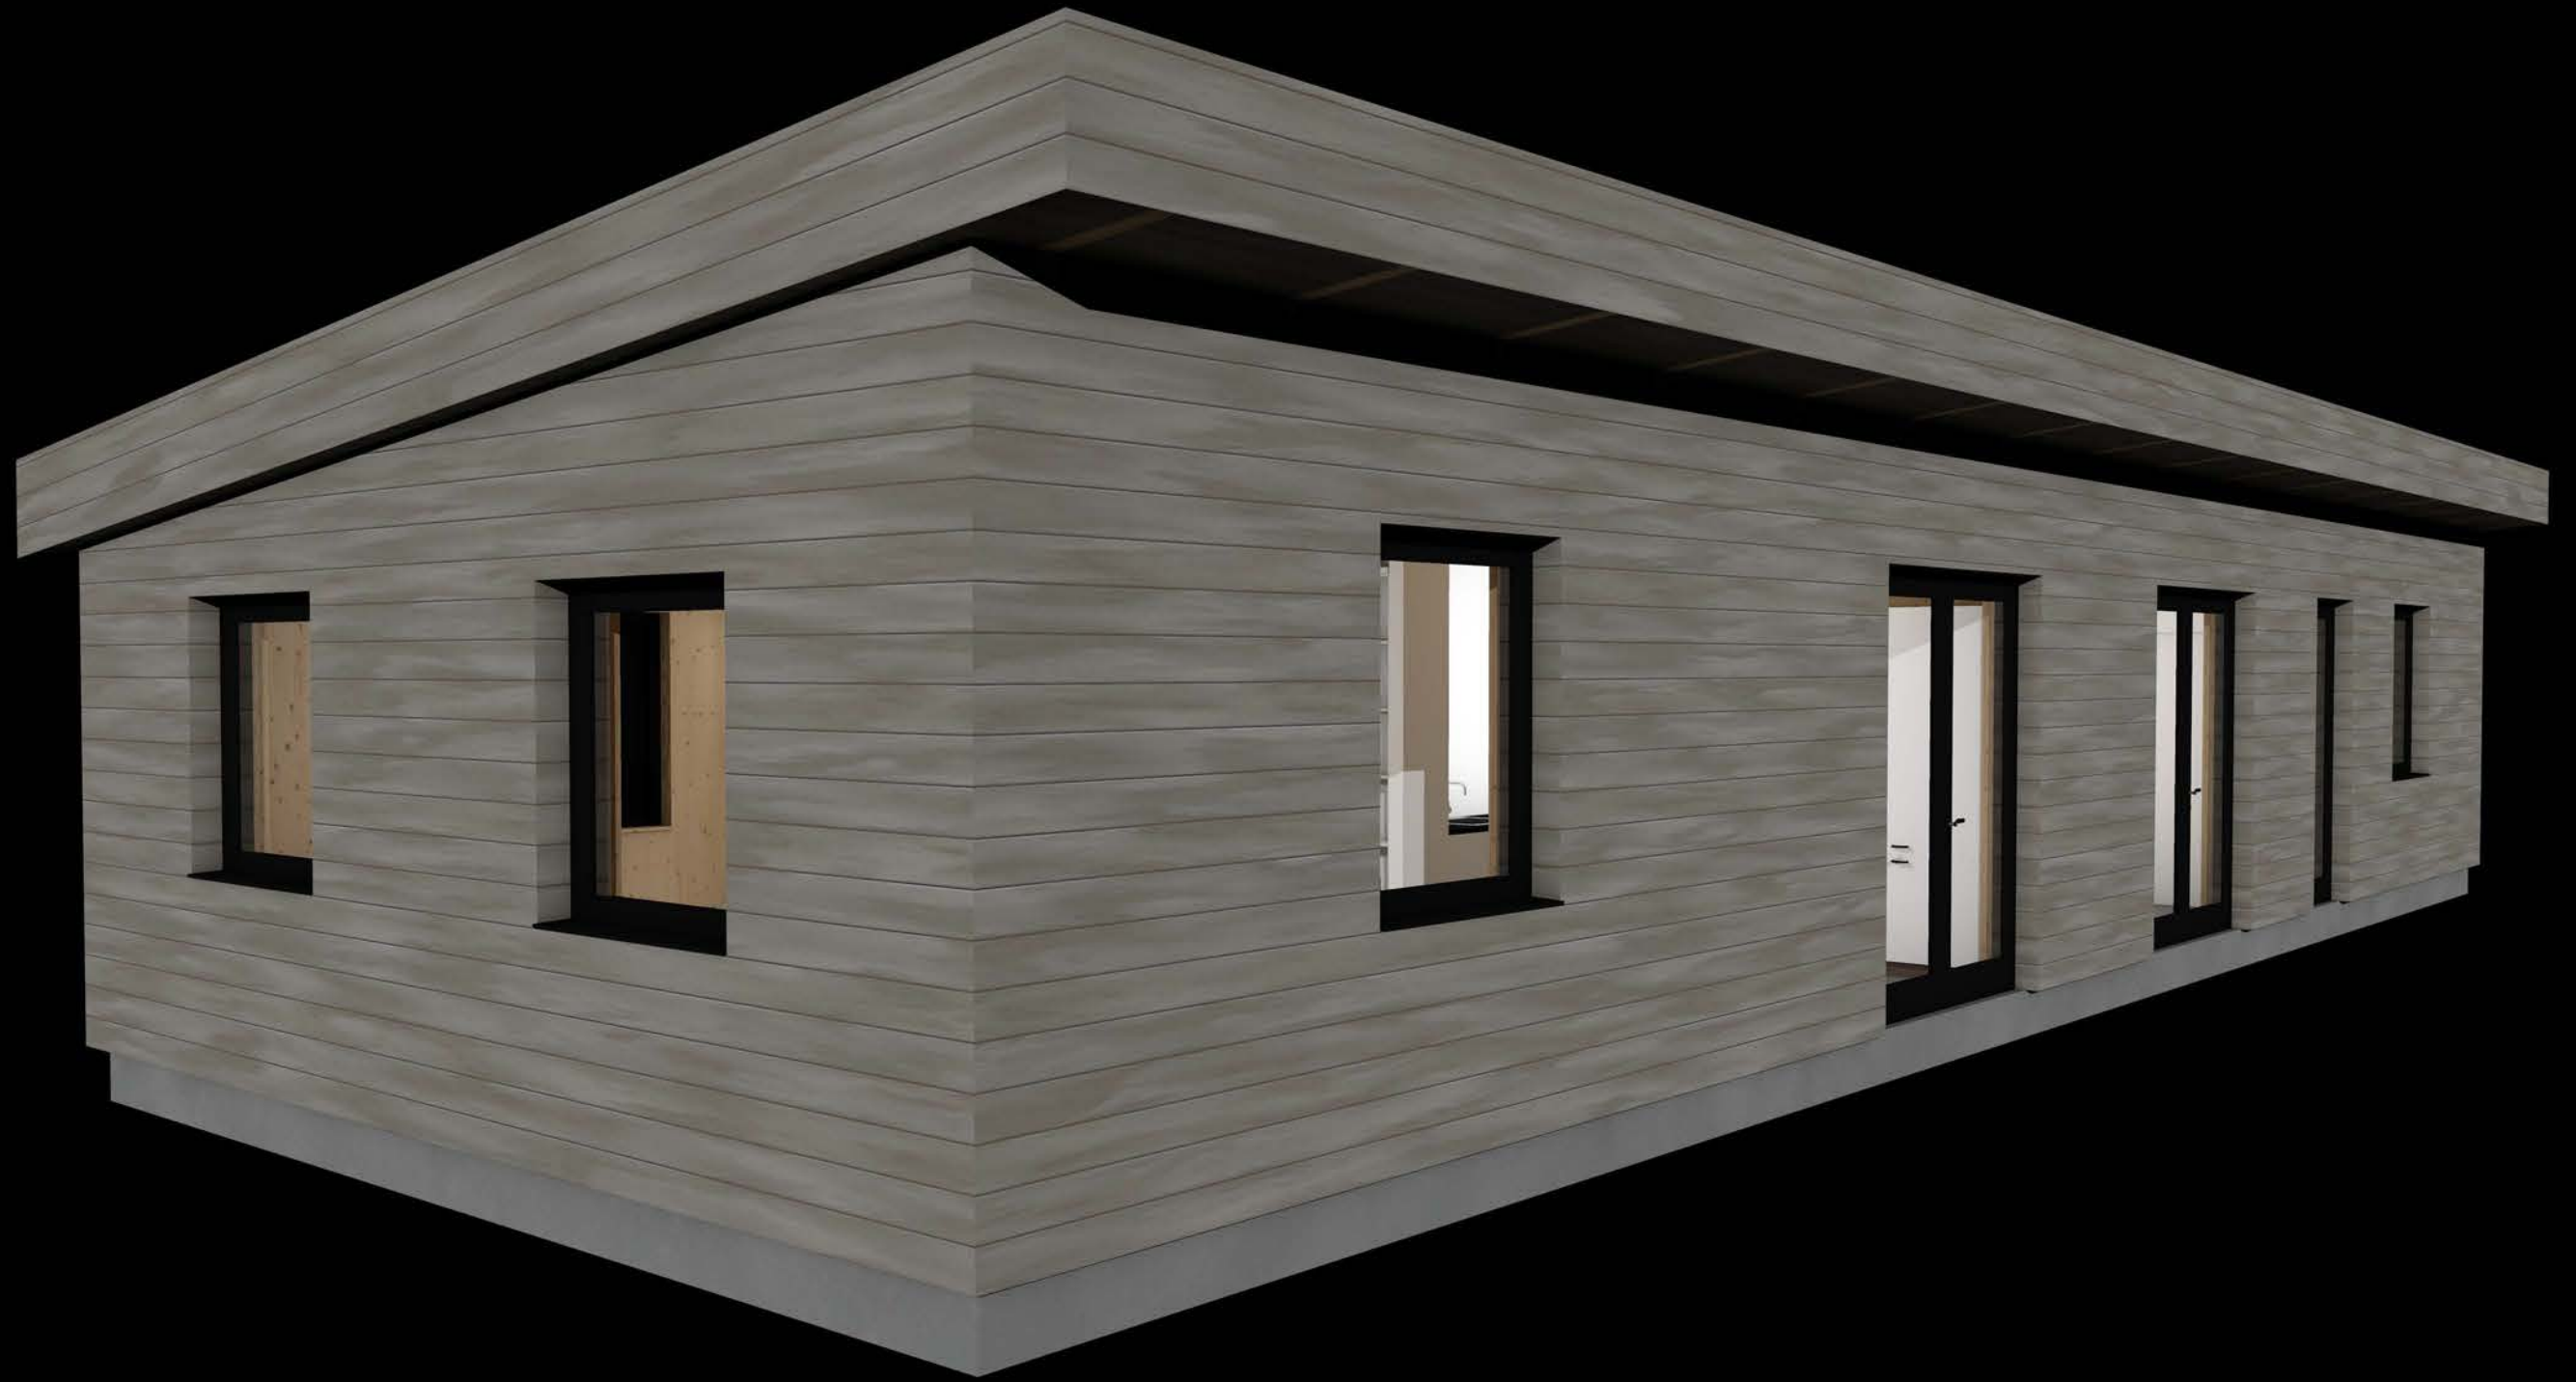







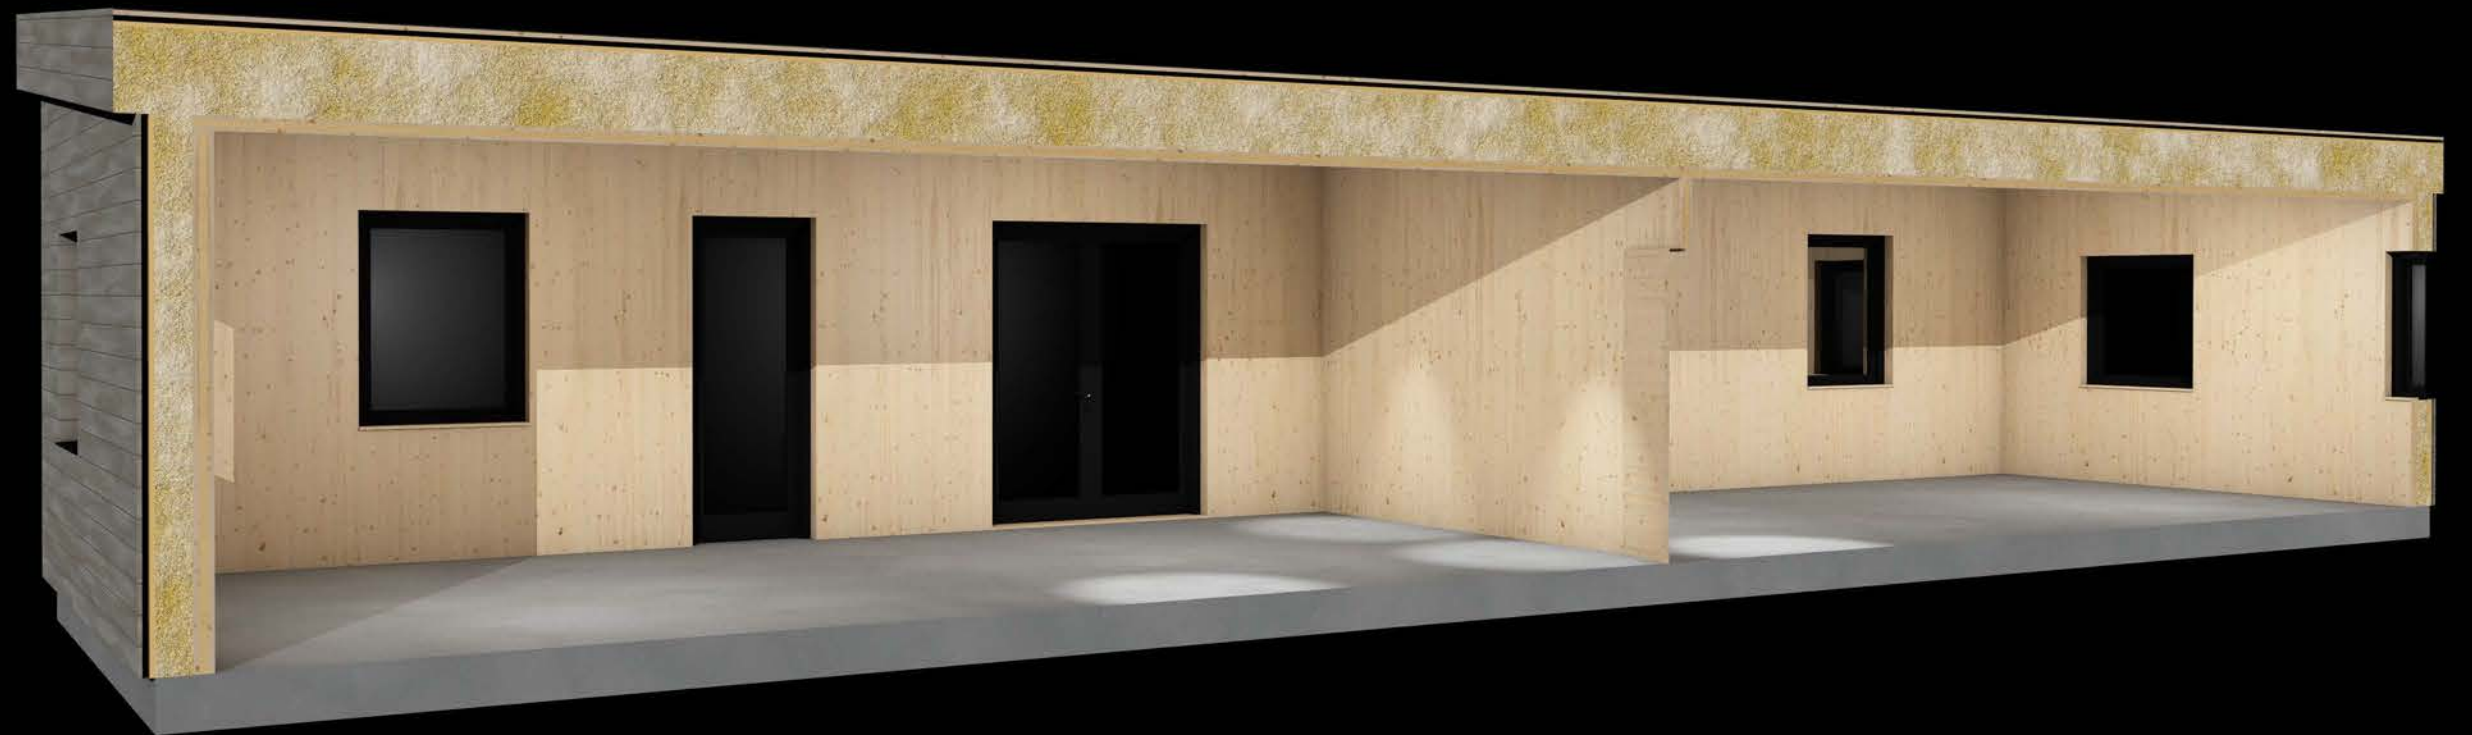

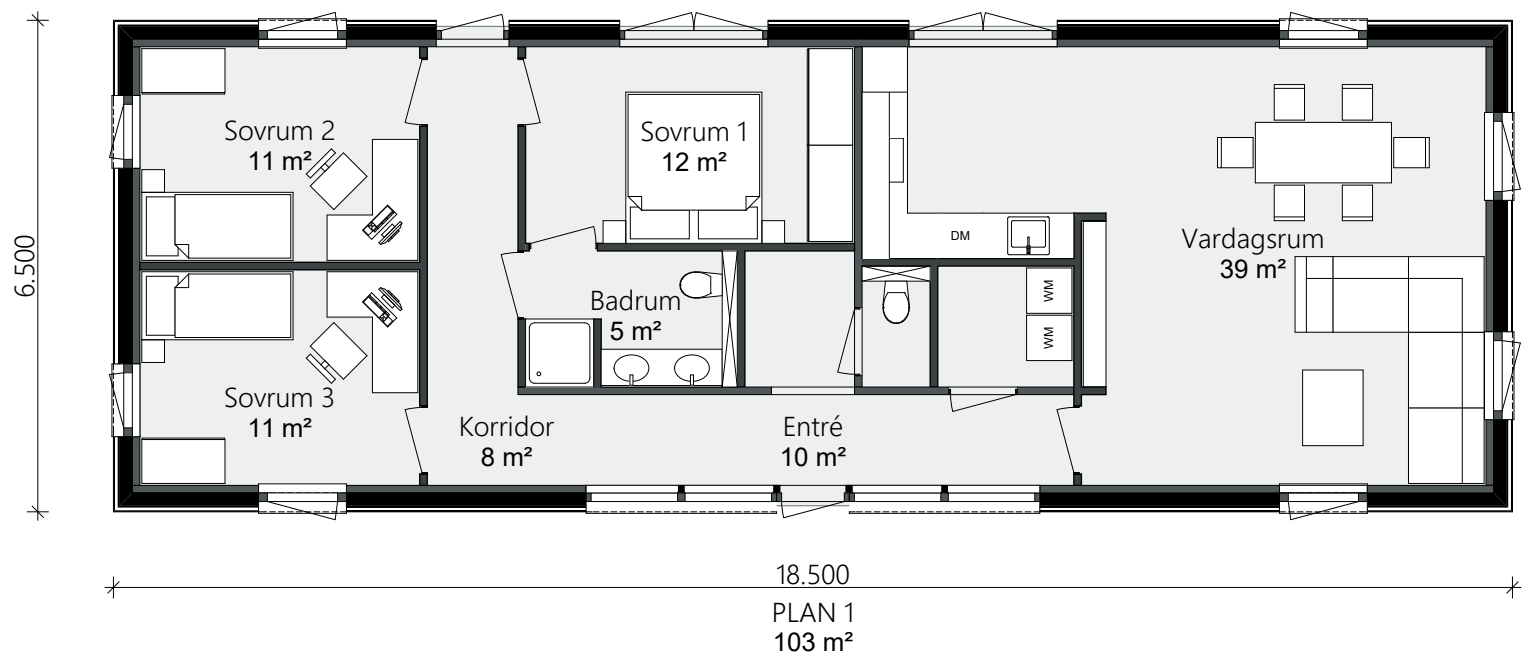



HUS BARR - PLAN 1
 PLANLÖSNING
 skala 1:100

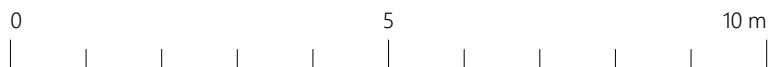

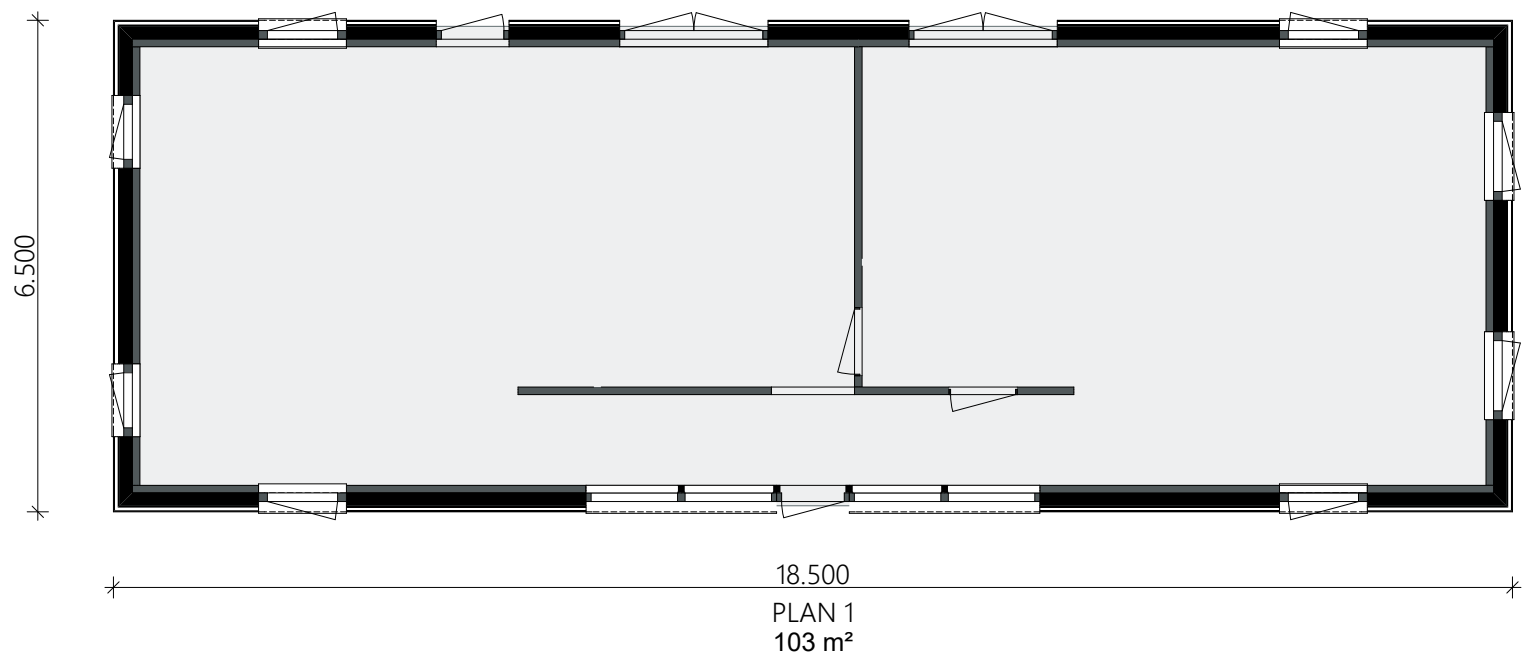

HUS BARR - PLAN 1
STOMME
skala 1:100

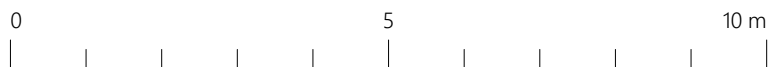

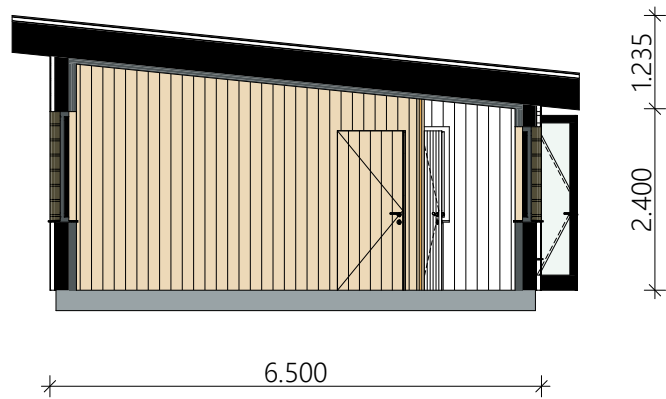

HUS BARR - SEKTION A
STOMME
skala 1:100

