



SOLID HOUSE

of SWEDEN



KONTAKTA OSS

INFO@SOLIDHOUSE.SE

0730 - 250686

HÄTTINGSGATAN 59

603 61 NORRKÖPING

GRAN

103 M²


Enplanshuset i klassisk svensk design. Vi ville skapa ett KL-trähus med 3 sovrum, här är huset! Alla funktioner på en liten yta, huset med bäst pris per kvadratmeter. Vårt mål var att det här huset ska ge fler människor möjligheten att bo i ett KL-trähus, vi tror att vi lyckades med det! Huset Barr och Gran är samma hus, men med olika takdesigner, välj den design som ni gillar bäst.

Enplanshuset i klassisk svensk design

- Invändig yta plan 1: 103 m²
- Takhöjd plan 1: 2,6 m
- Nockhöjd: 4,9 m

© COPYRIGHT
SOLID HOUSE OF SWEDEN



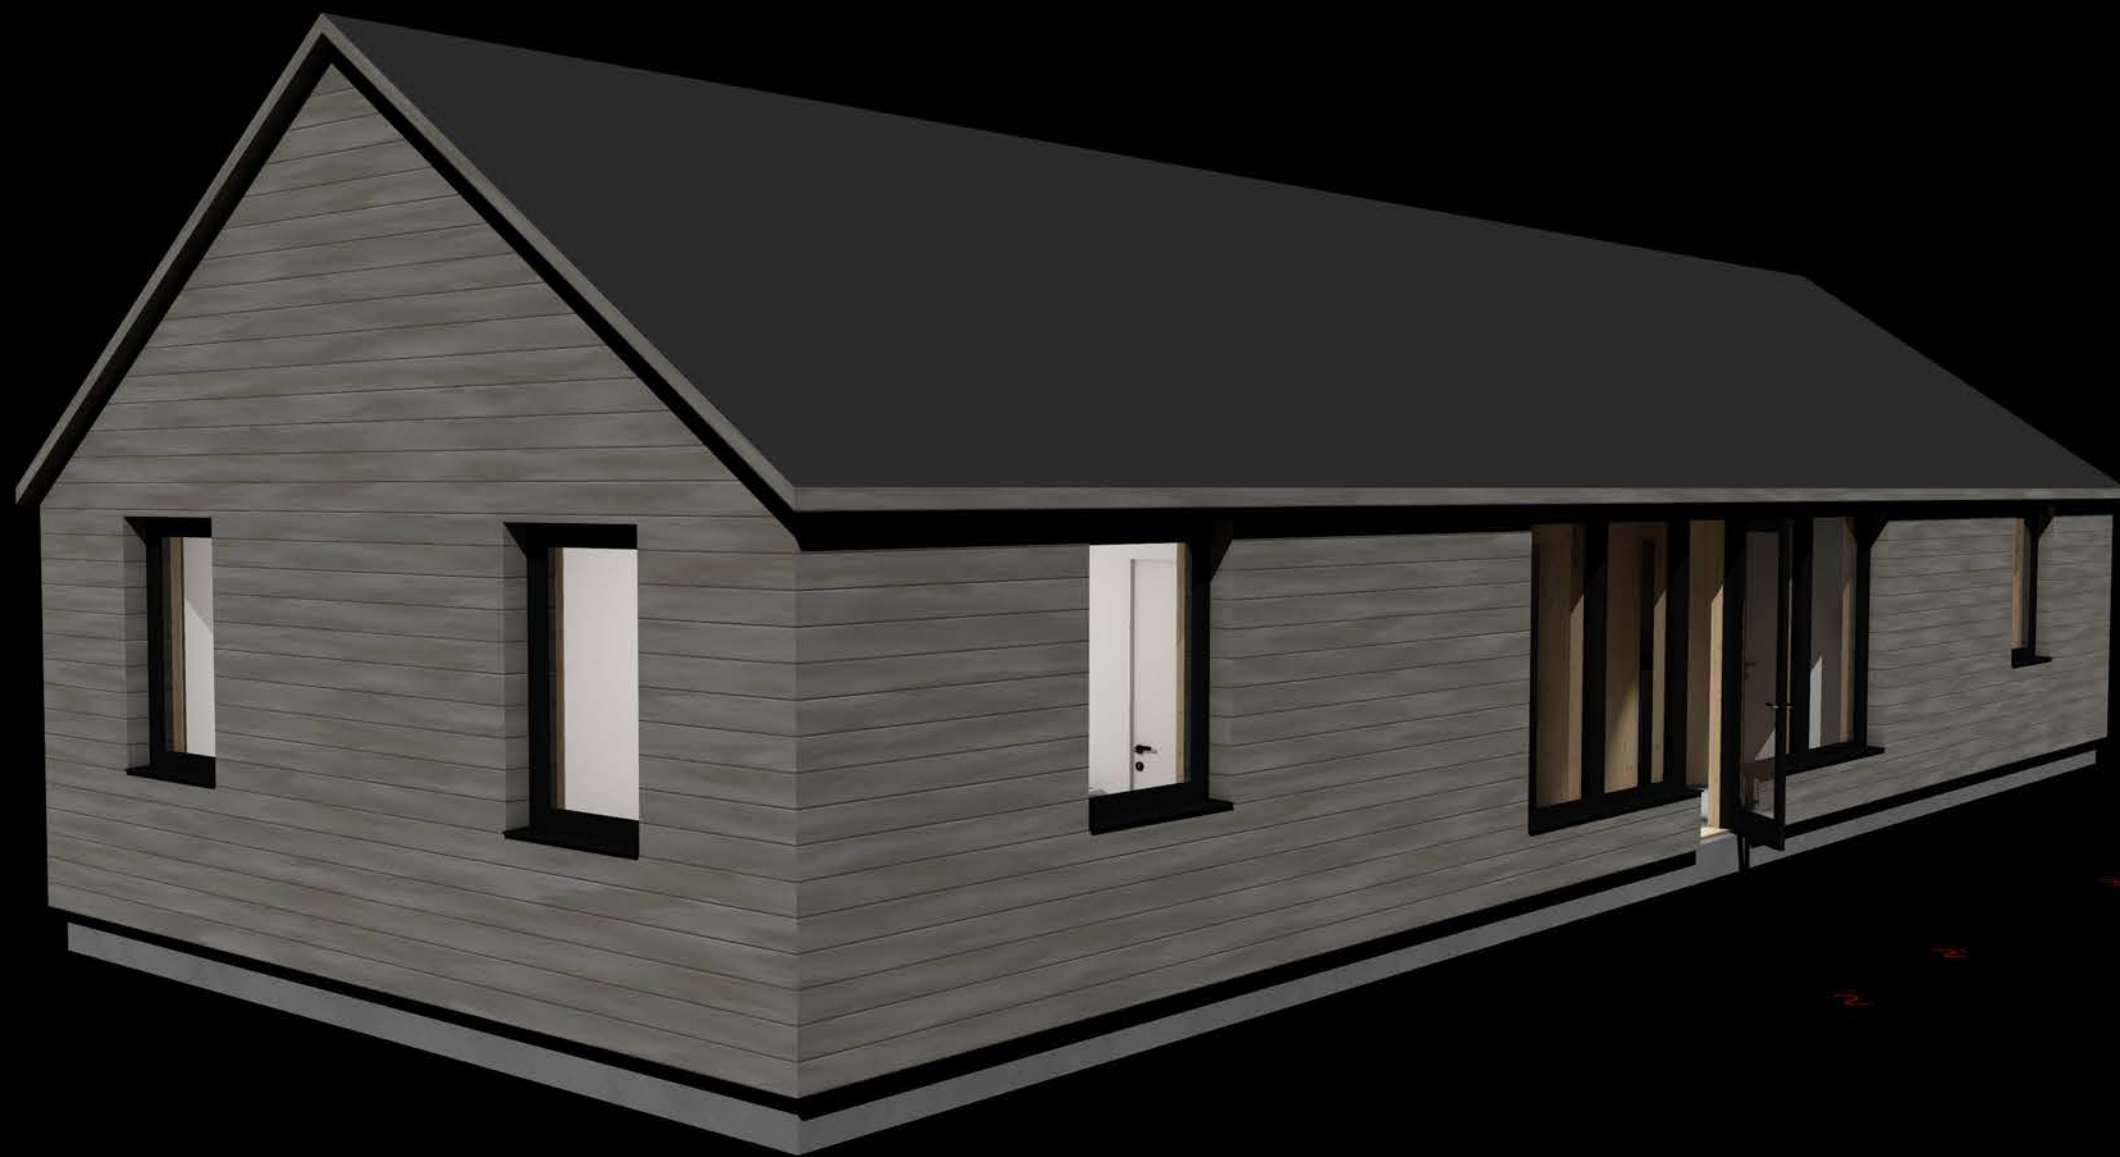





3


3




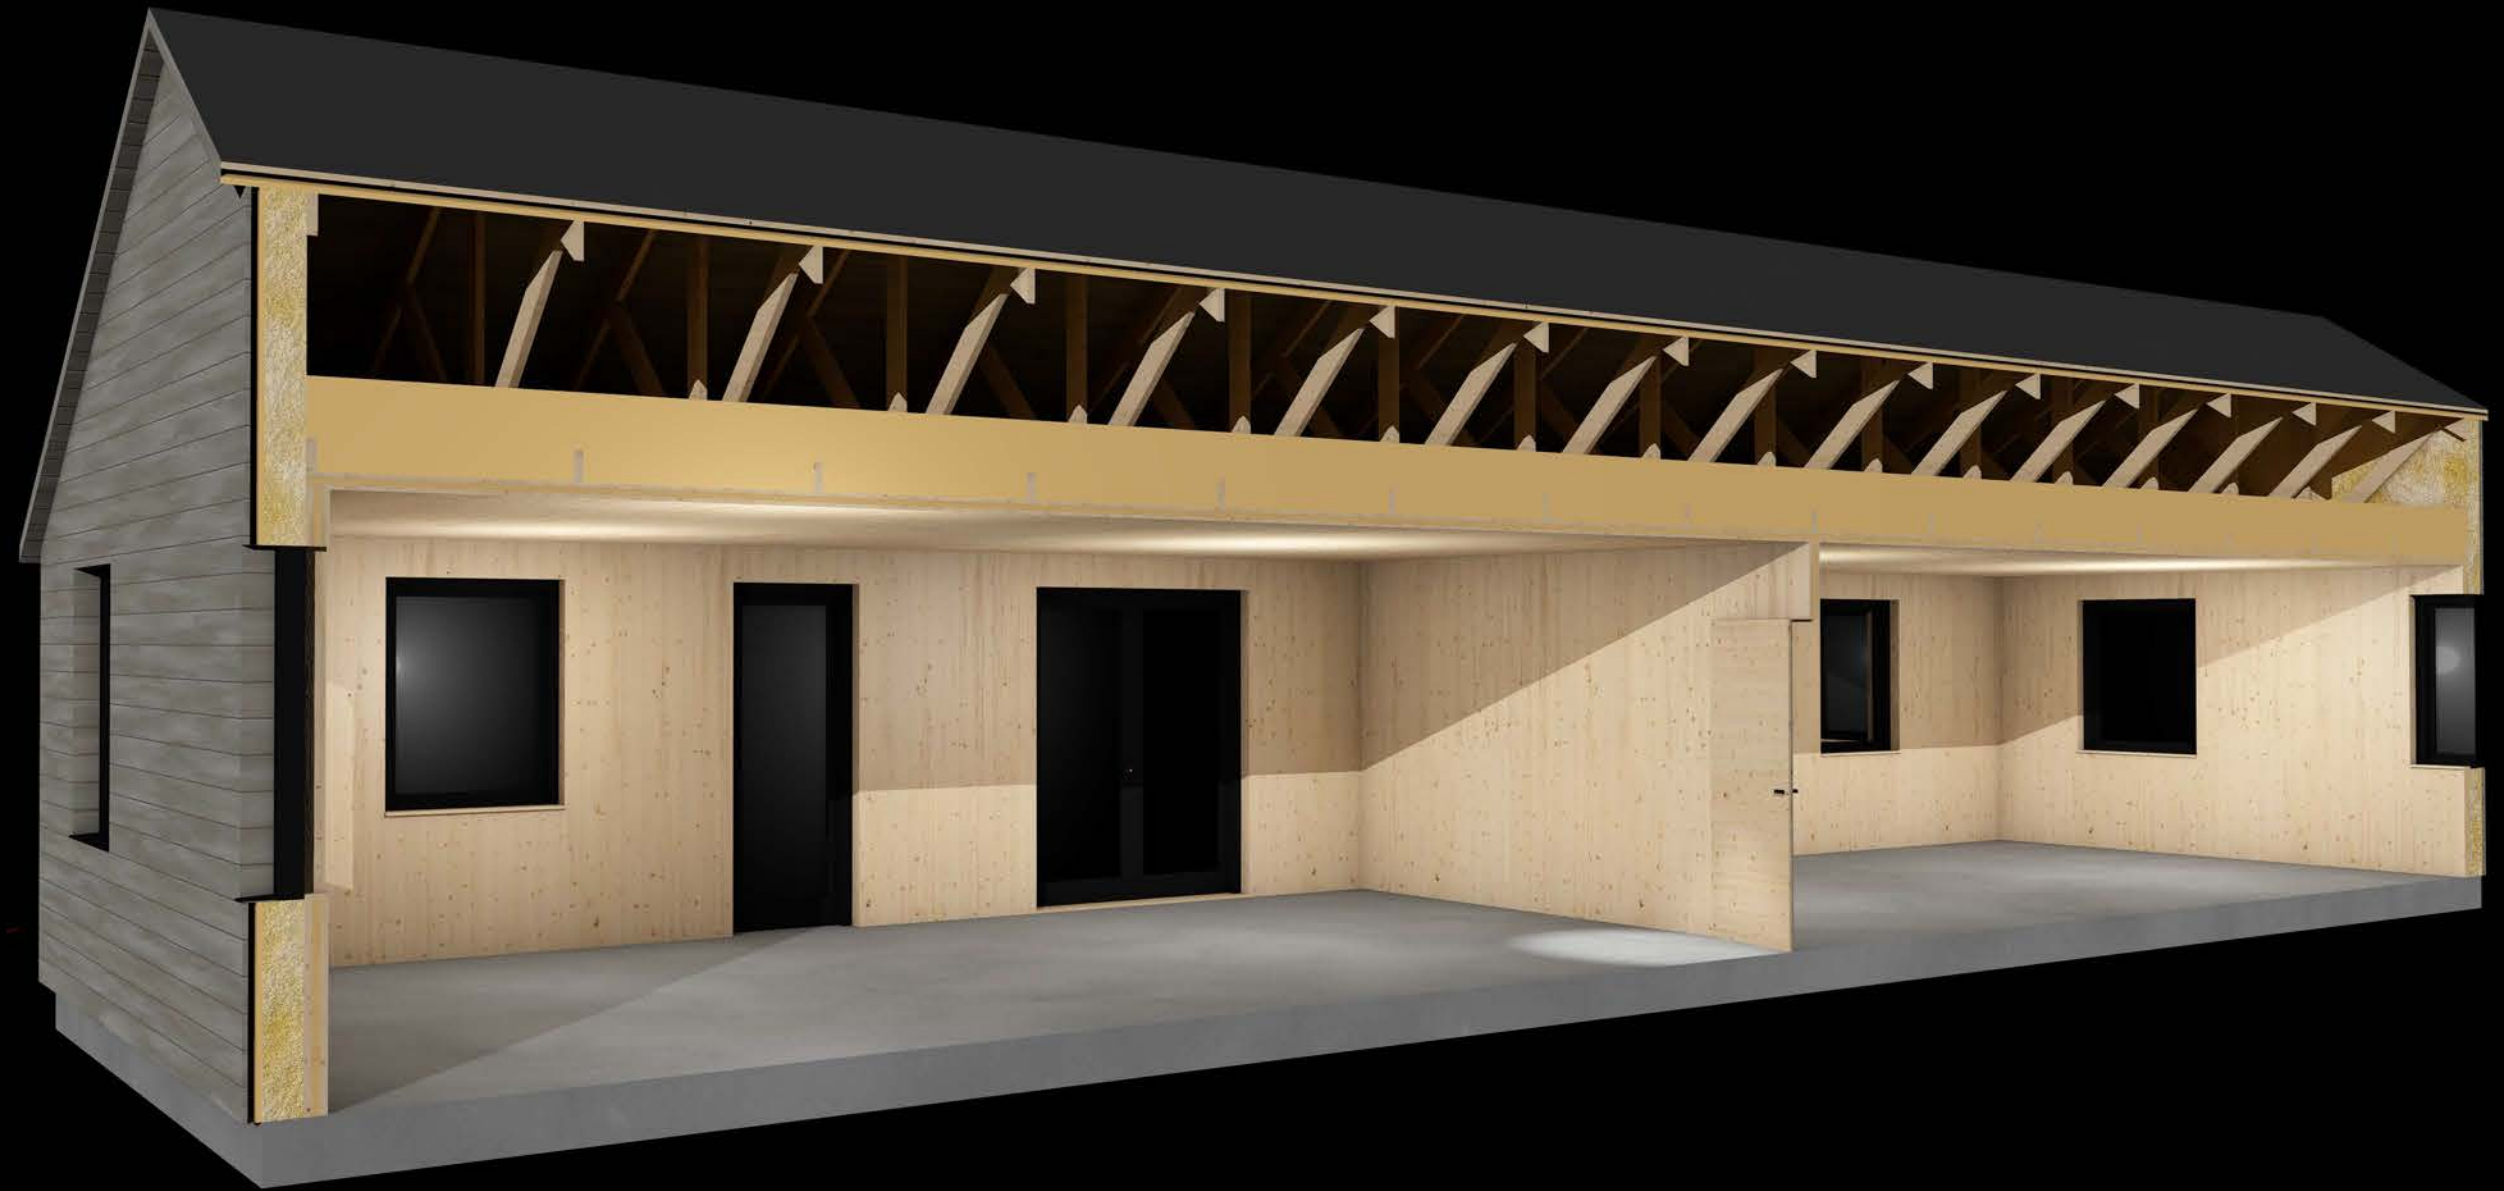

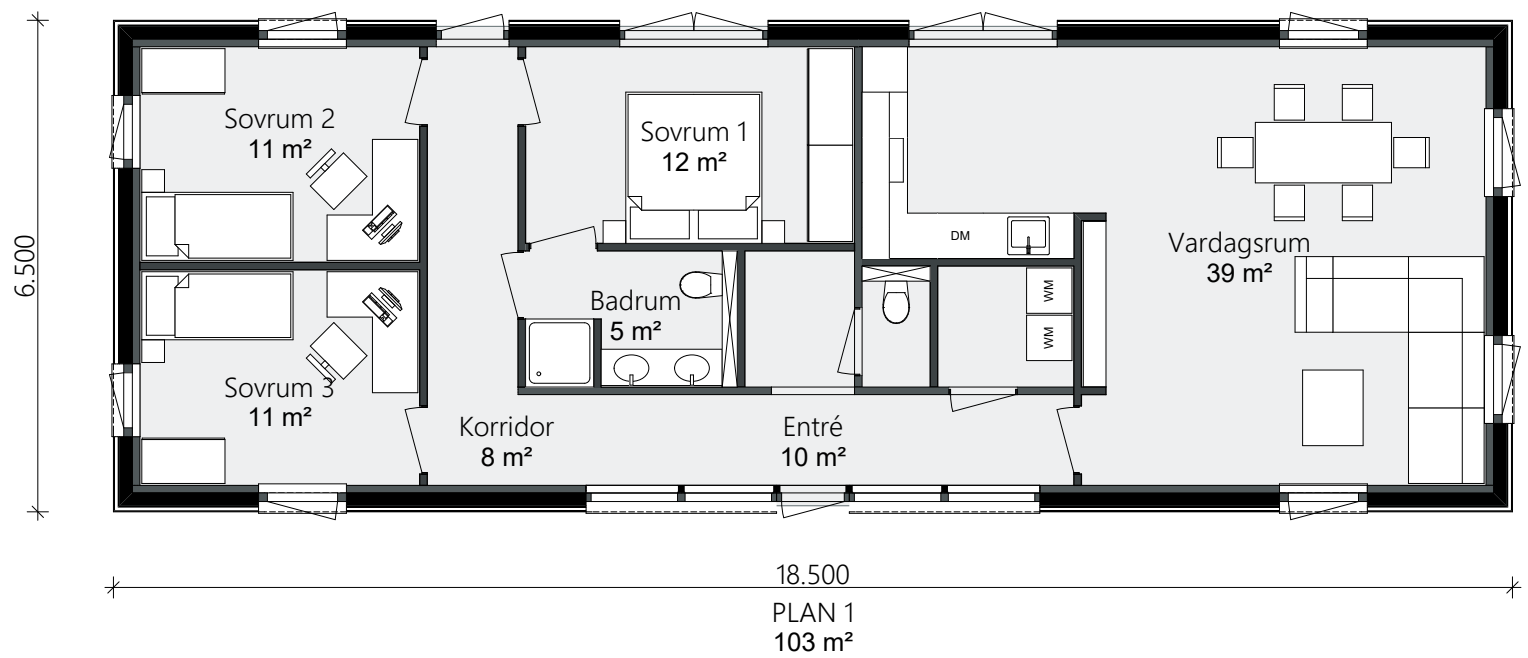


HUS GRAN - PLAN 1
 PLANLÖSNING
 skala 1:100

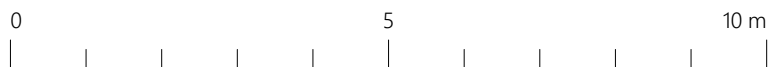

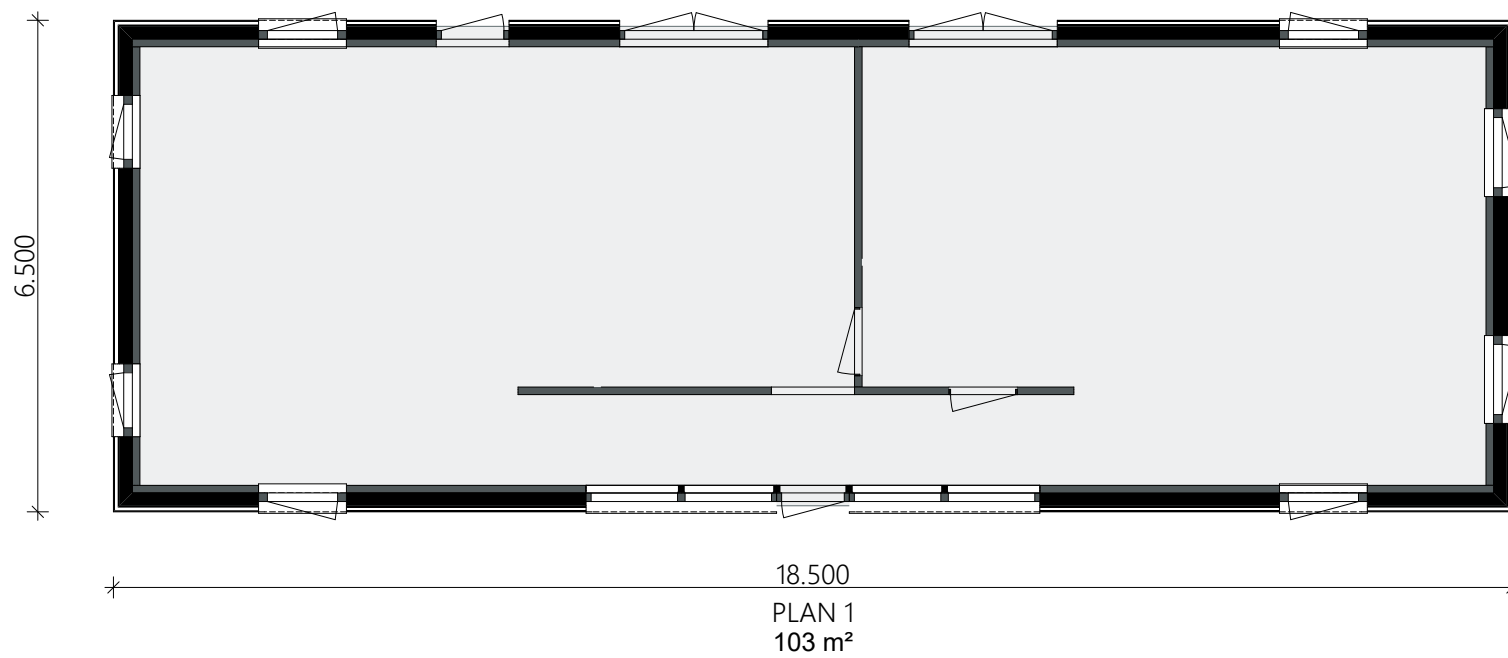

HUS GRAN - PLAN 1
STOMME
skala 1:100



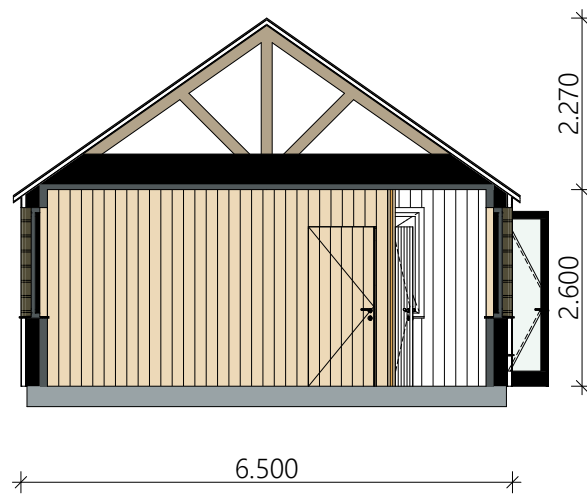

HUS GRAN - SEKTION A
STOMME
skala 1:100

